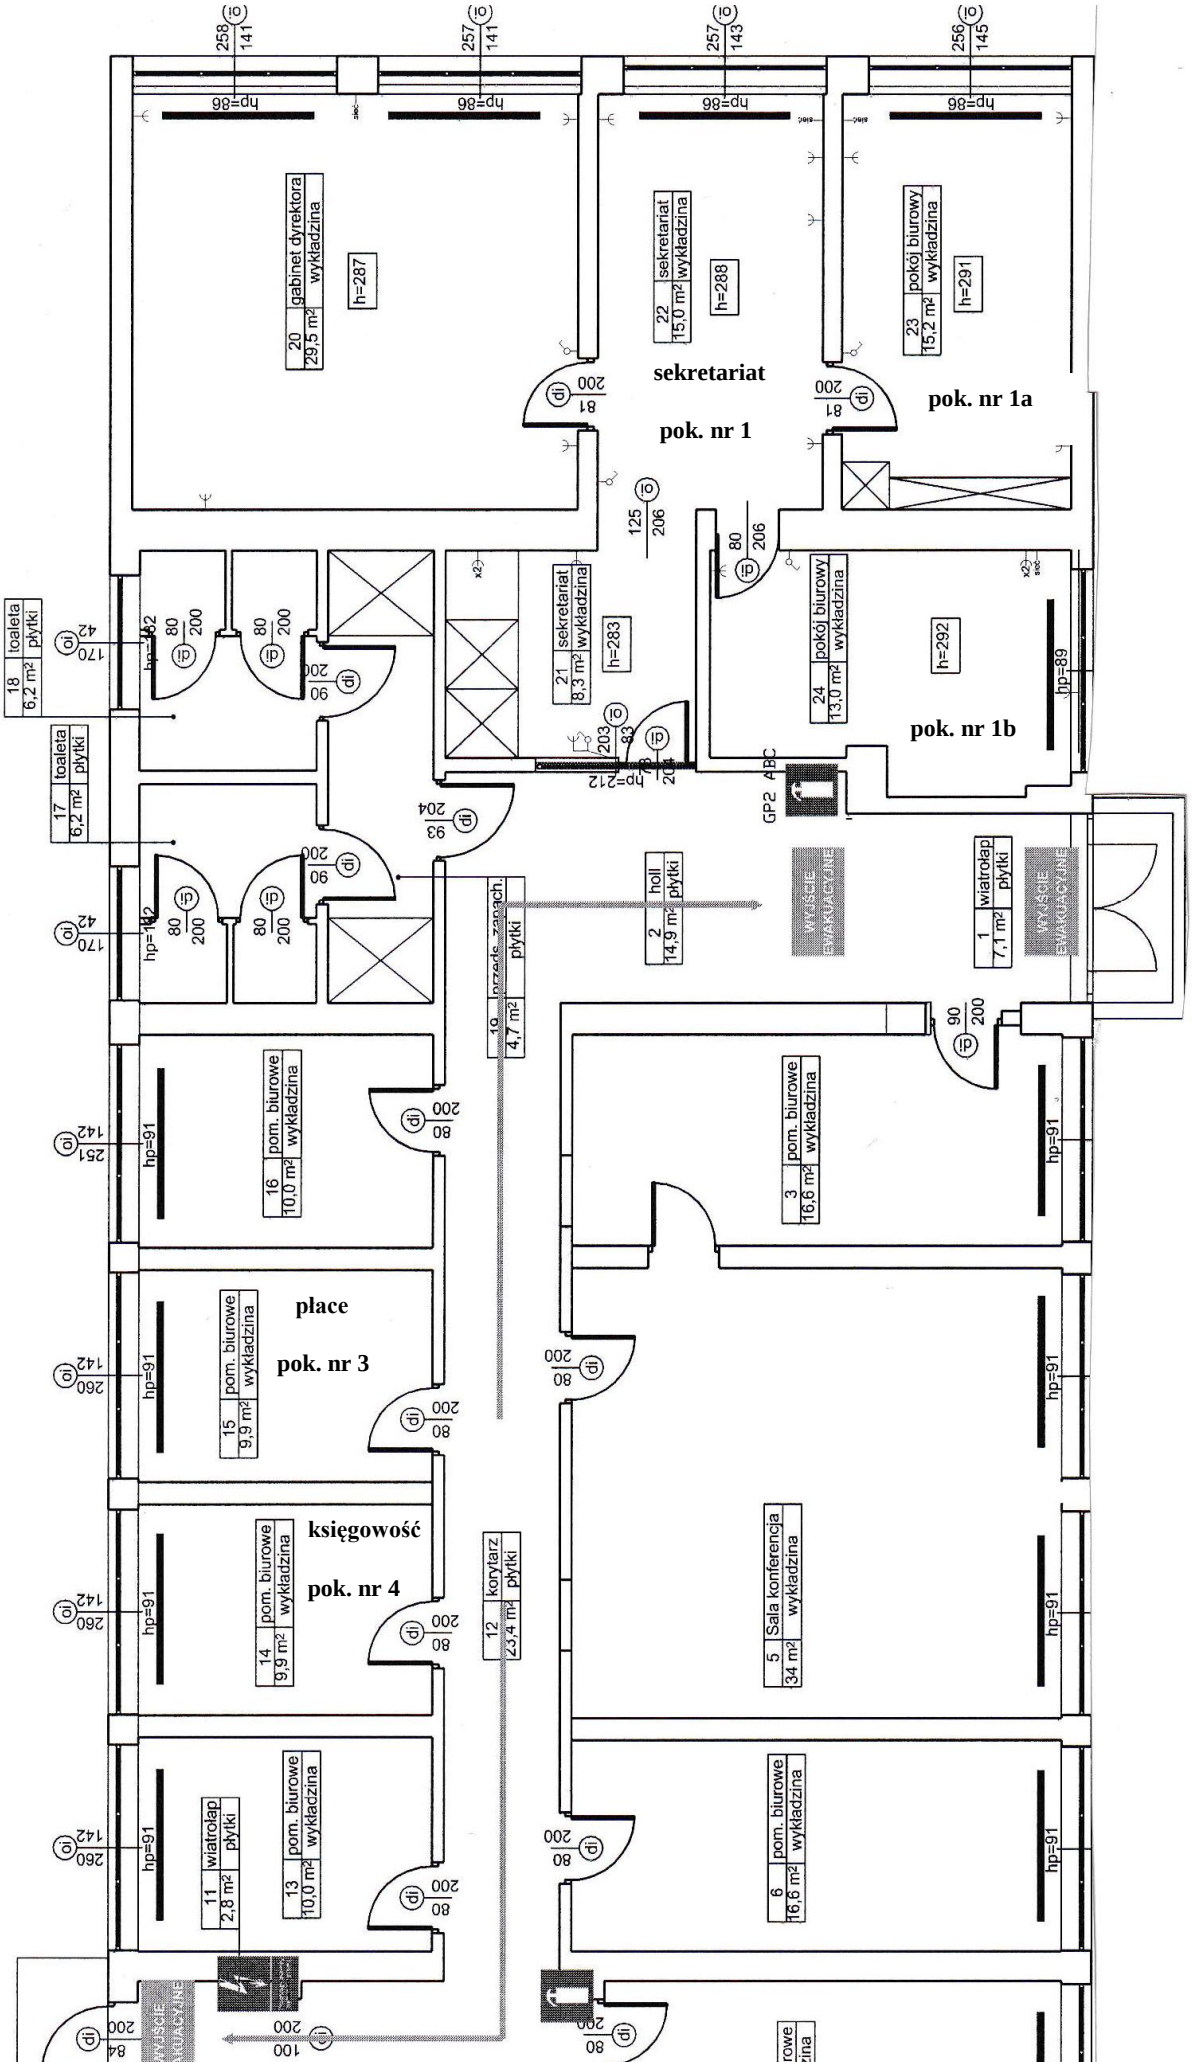Załącznik nr 1 do SWZ - Schemat pomieszczeń budynku administracyjno - biurowego