


WYSPIAŃSKIEGO 36

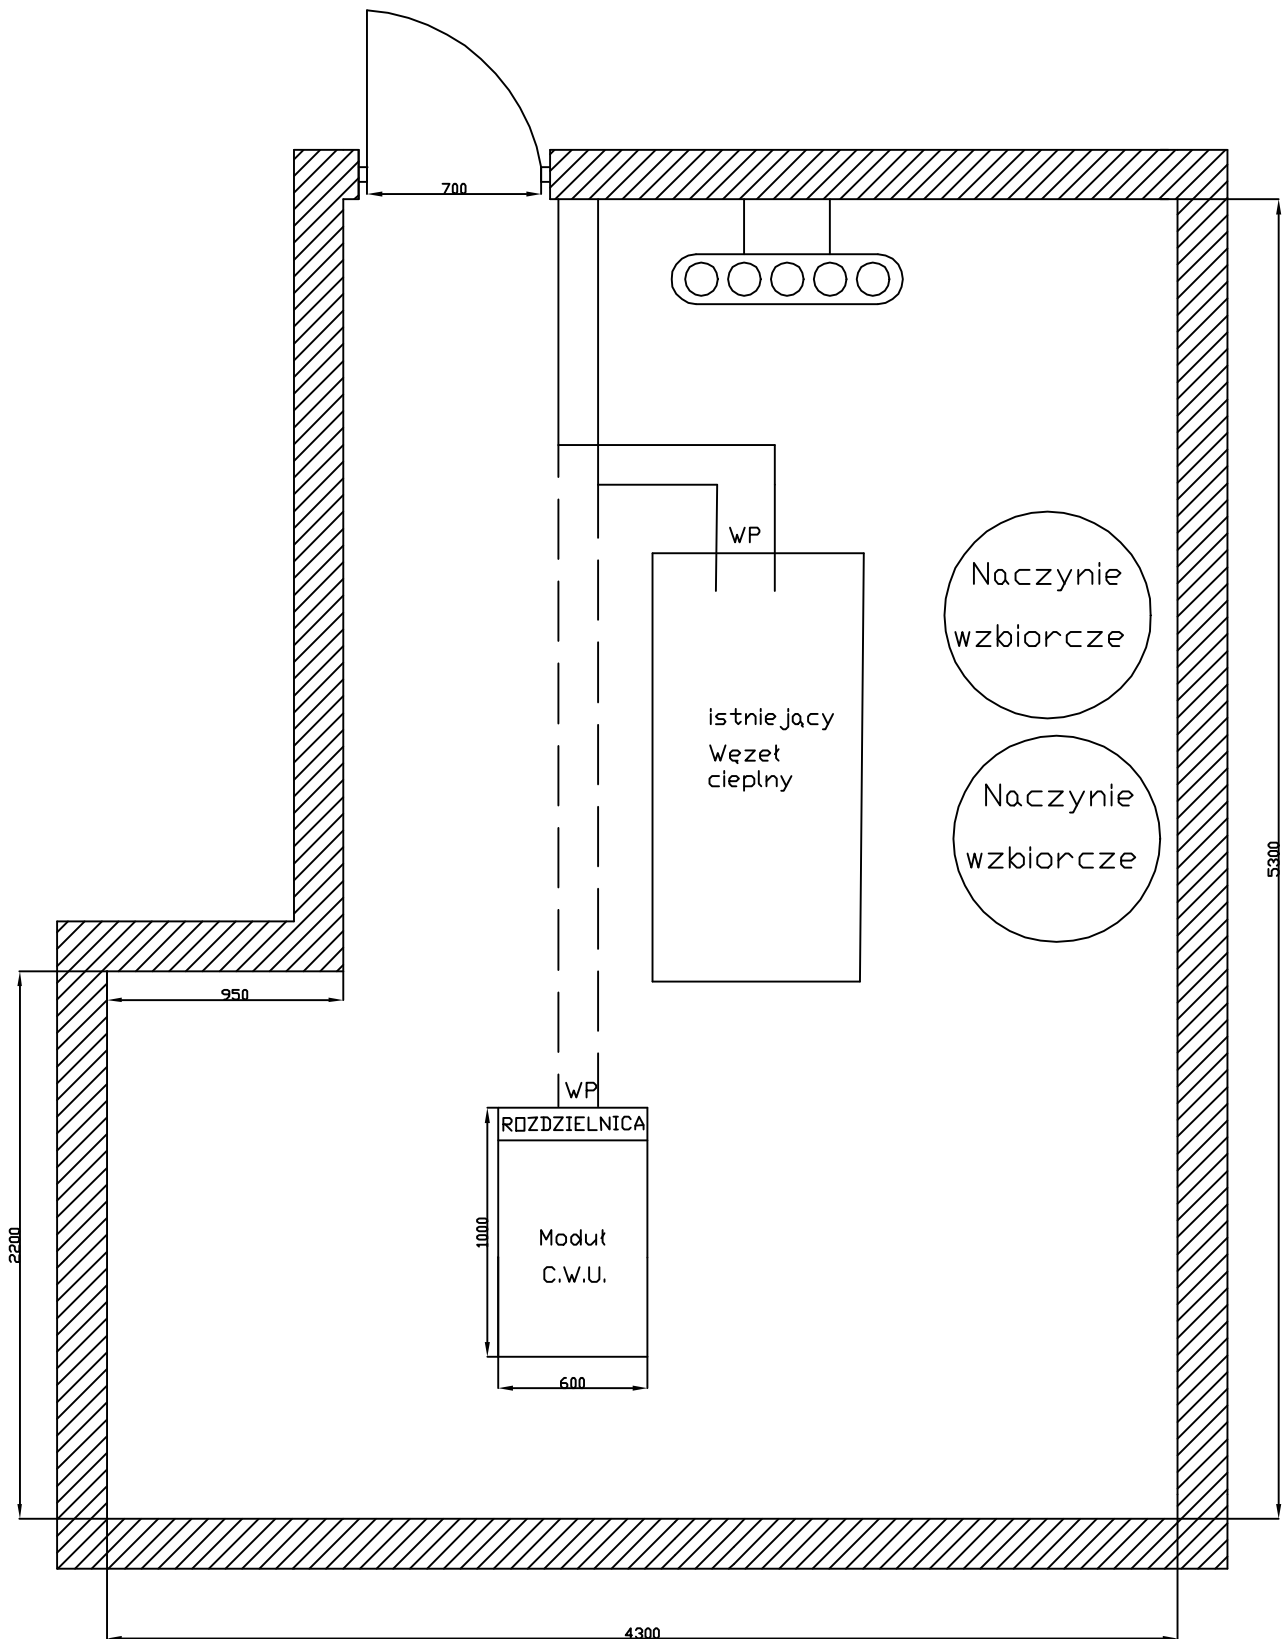

1. Strona wysoka od góry
2. Wysokość modułu – max 1,70 m
3. Max szerokość rozdzielnic elektrycznej – 600 mm