


Mieszka I

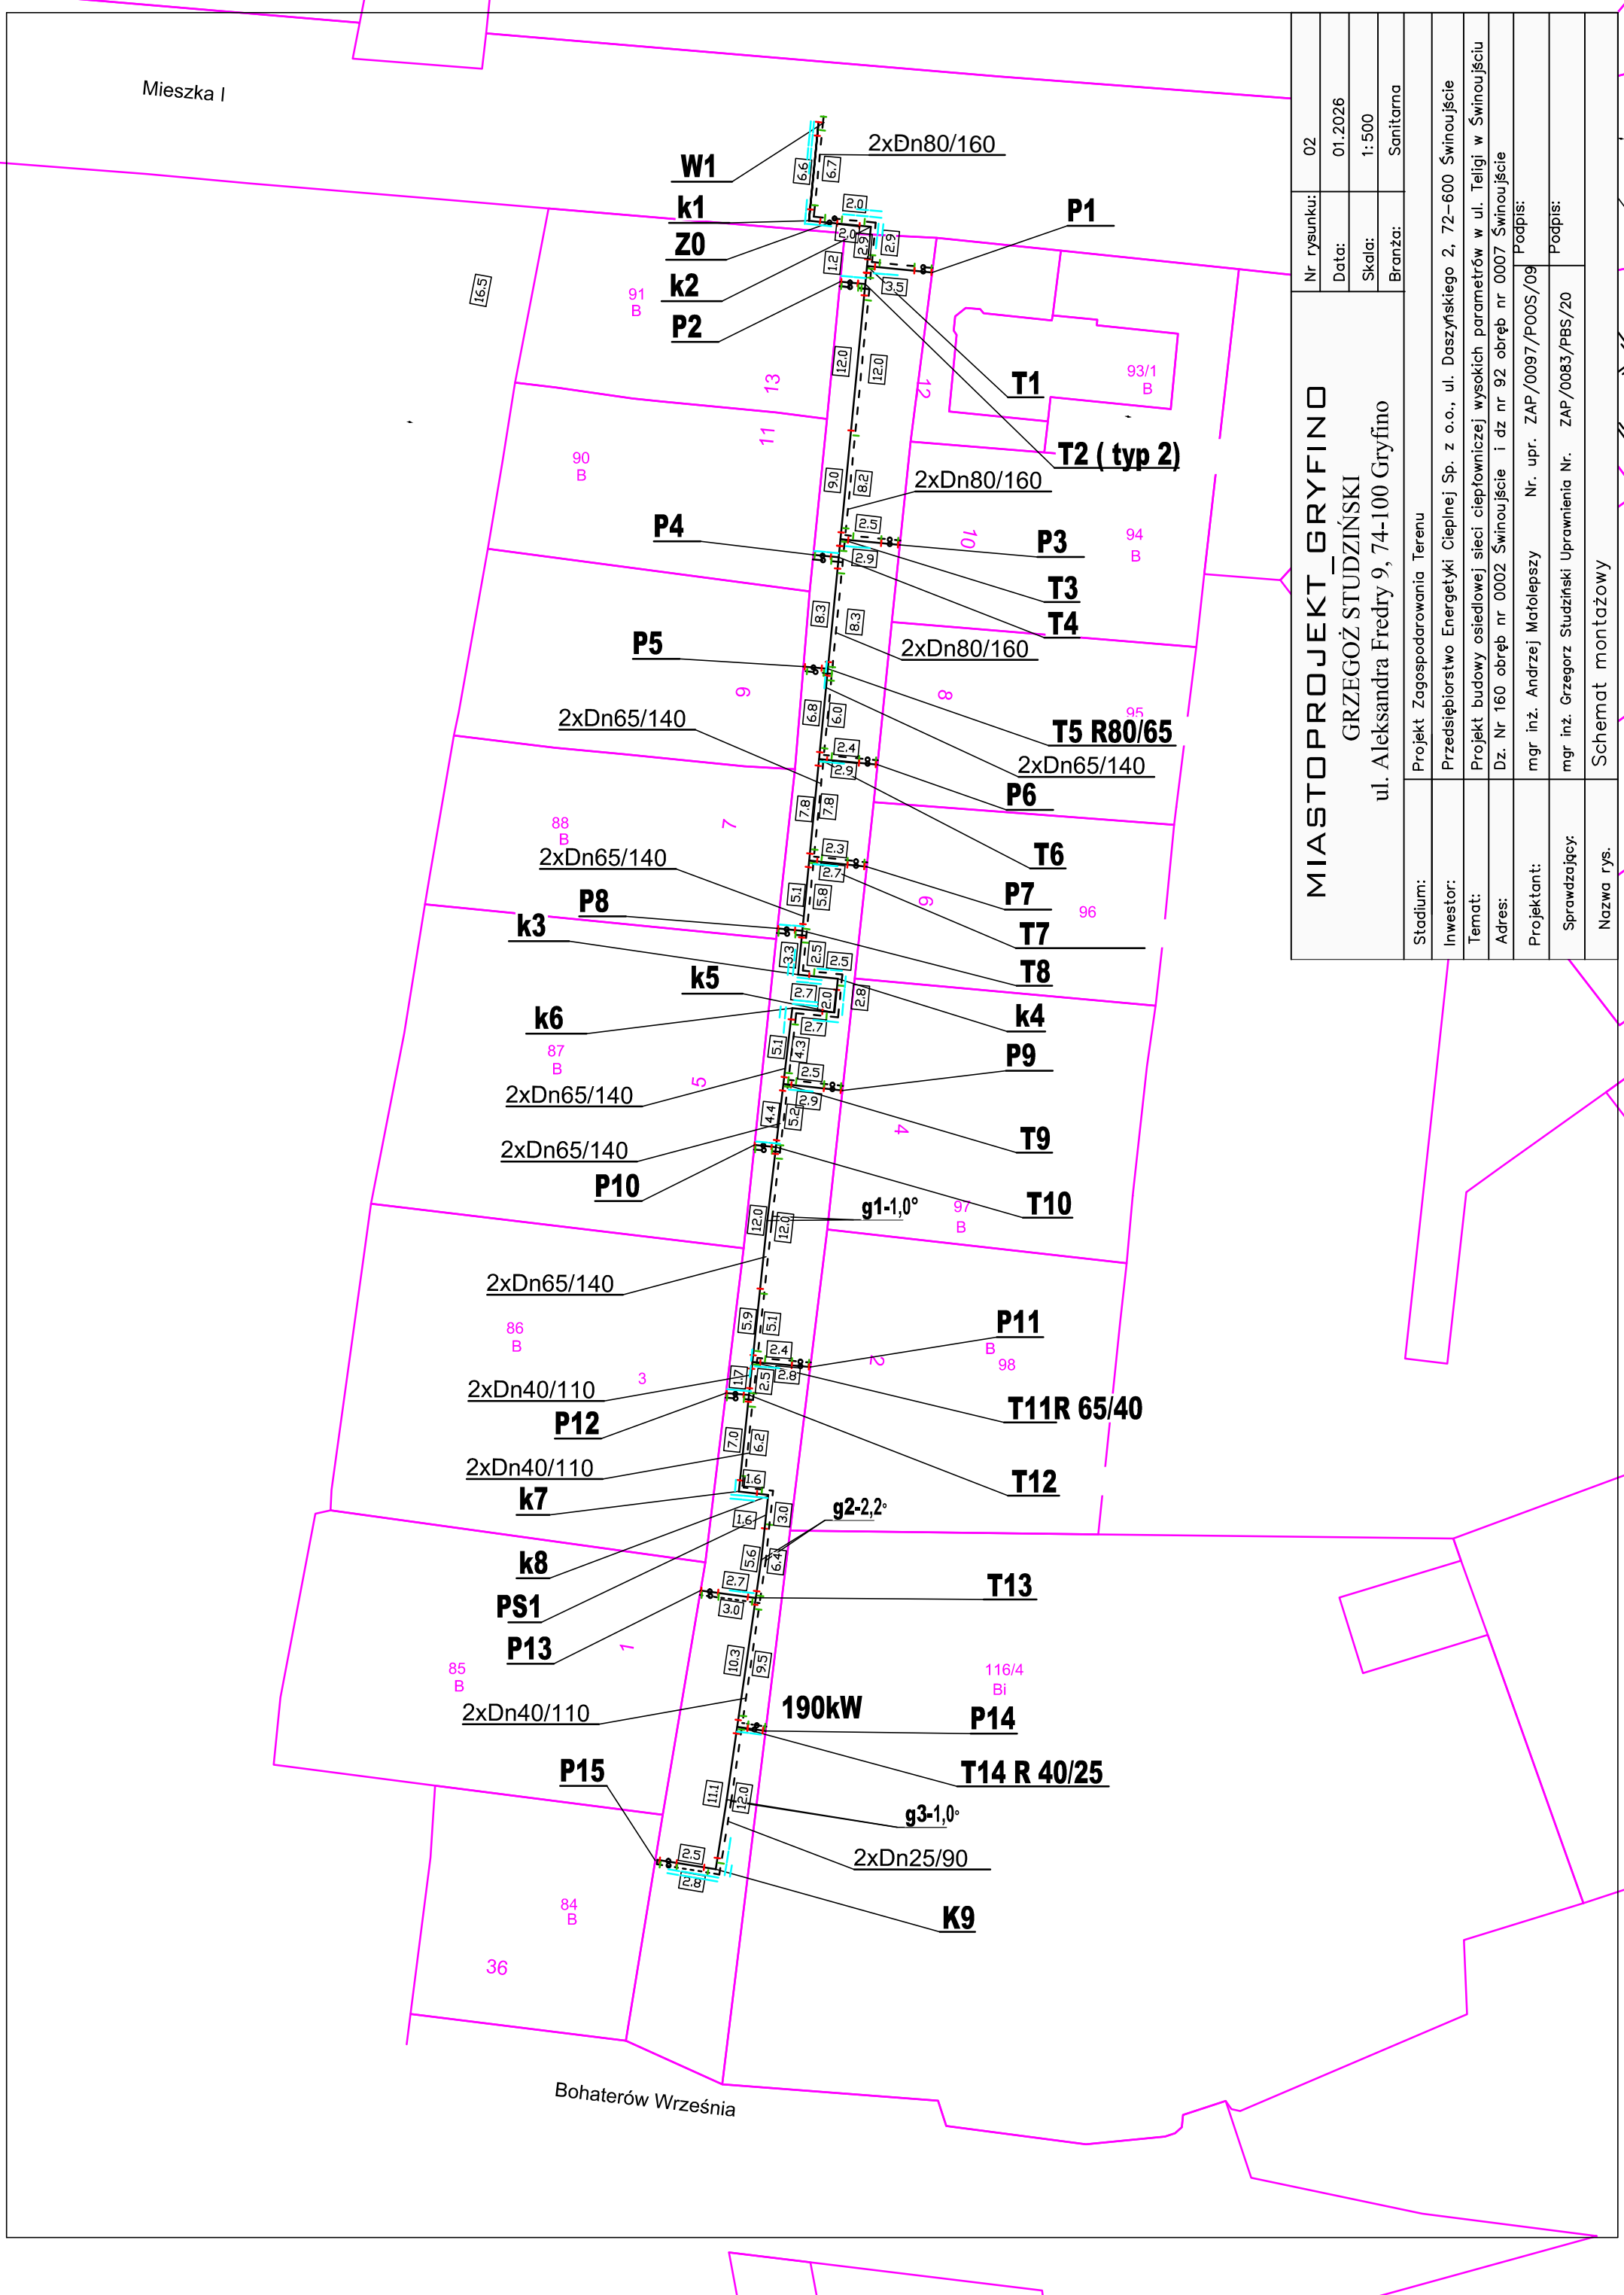

Nr rysunku:	02
Data:	01.2026
Skala:	1:500
Branża:	Sanitarna
<b>MIASTOPROJEKT_GRYFINDO</b>	
<b>GRZEGOŻ STUŻYŃSKI</b>	
ul. Aleksandra Fredry 9, 74-100 Gryfino	
Stadium:	Projekt Zagospodarowania Terenu
Inwestor:	Przedsiębiorstwo Energetyki Ciepłej Sp. z o.o., ul. Daszyńskiego 2, 72-600 Świnoujście
Temat:	Projekt budowy osiedlowej sieci ciepłowniczej wysokich parametrów w ul. Teligi w Świnoujściu
Adres:	Dz. Nr 160 obręb nr 0002 Świnoujście i dz nr 92 obręb nr 0007 Świnoujście
Projektant:	mgr inż. Andrzej Matolepszy Nr. upr. ZAP/0097/P00S/09
Sprawdzający:	mgr inż. Grzegorz Stuziński Uprawnienia Nr. ZAP/0083/PBS/20
Nazwa rys.	Schemat montażowy

K

1