


Mieszka I

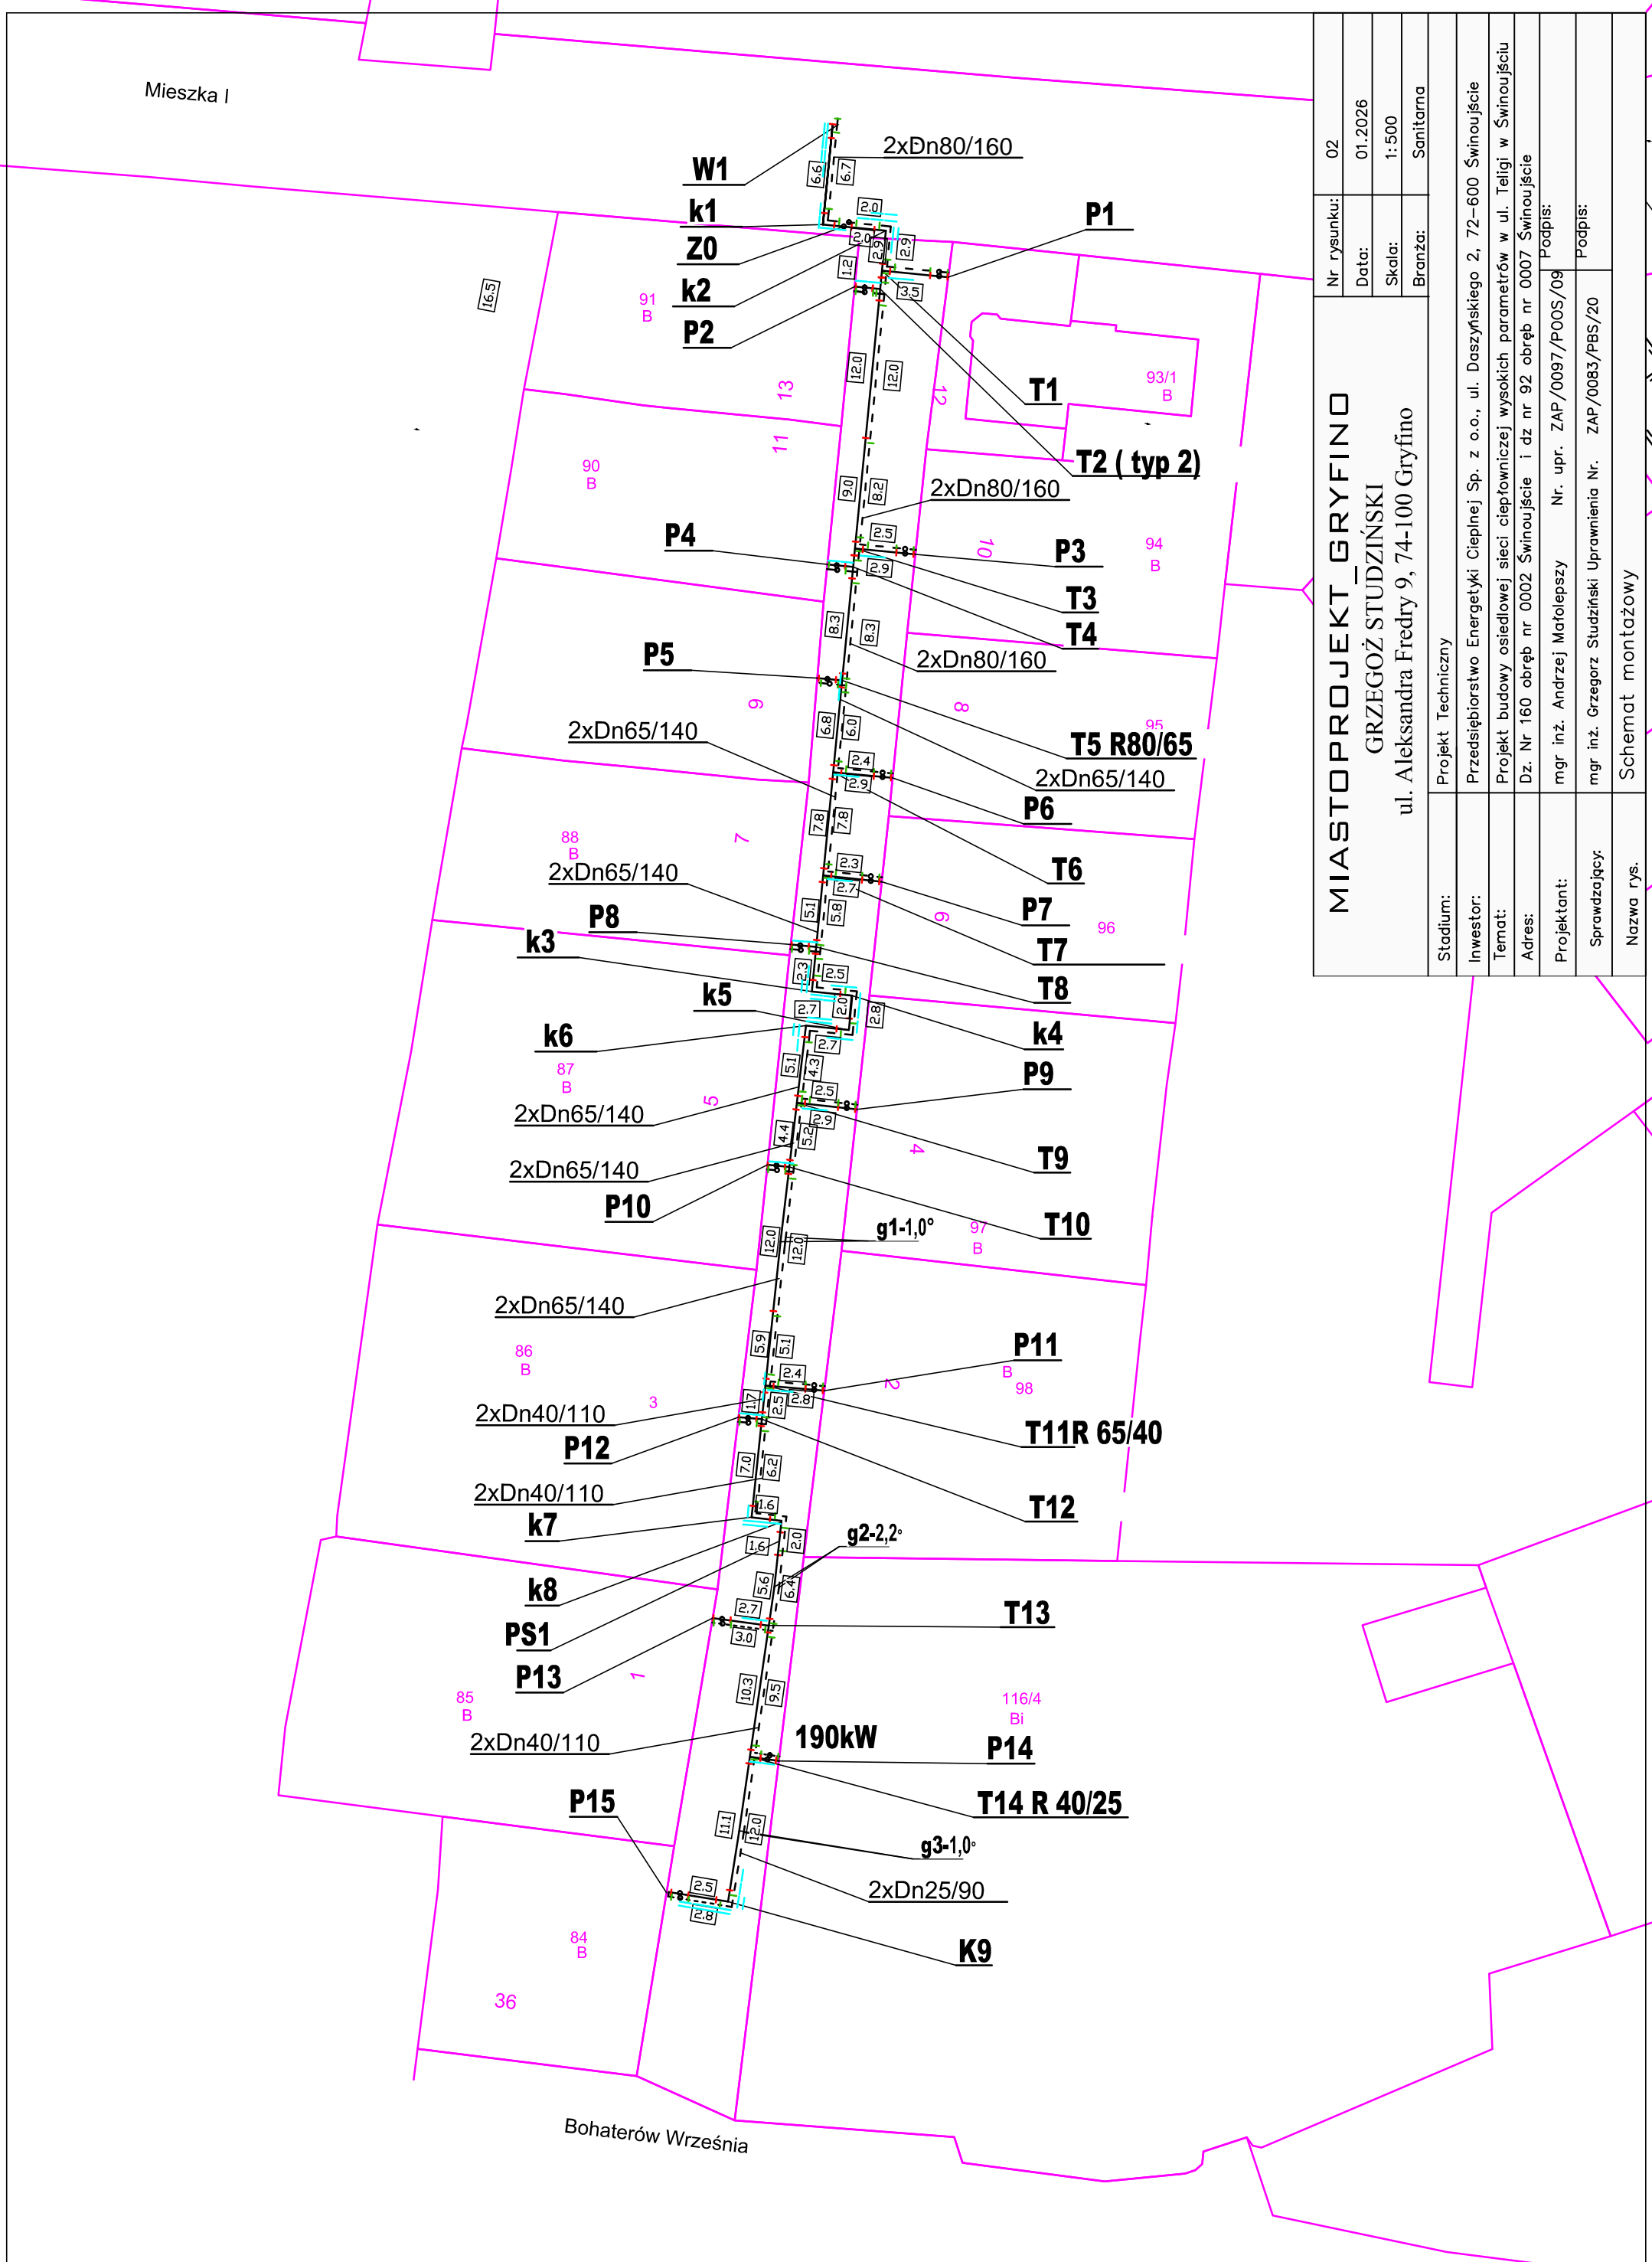

|  |               |
|--|---------------|
| Nr rysunku: 02   |               |
| Data: 01.2026  |               |
| Skala: 1:500   |               |
| Branża: Sanitarna  |               |
| <b>MIASTOPROJEKT_GRYFINDO</b>  |               |
| <b>GRZEGOŻ STUŻYŃSKI</b>   |               |
| ul. Aleksandra Fredry 9, 74-100 Gryfino  |               |
| Projekt Techniczny   | Stadium:      |
| Przedsiębiorstwo Energetyki Ciepłej Sp. z o.o., ul. Daszyńskiego 2, 72-600 Świnoujście       | Inwestor:     |
| Projekt budowy osiedlowej sieci ciepłowniczej wysokich parametrów w ul. Teligi w Świnoujściu | Temat:        |
| Dz. Nr 160 obręb nr 0002 Świnoujście i dz nr 92 obręb nr 0007 Świnoujście                    | Adres:        |
| mgr inż. Andrzej Matolepszy Nr. upr. ZAP/0097/P00S/09  | Projektant:   |
| mgr inż. Grzegorz Stuziński Uprawnienia Nr. ZAP/0083/PBS/20                                  | Sprawdzający: |
| Schemat montażowy  | Nazwa rys.    |