


|   |  |
|---|--|
| <b>MIASTOPROJEKT GRZYFINDO</b>          |  |
| GRZEGOŹ STUDZIŃSKI                      |  |
| ul. Aleksandra Fredry 9, 74-100 Gryfino |  |
| Stadium:                                | Projekt Zagospodarowania Terenu  |
| Investor:                               | Przedsiębiorstwo Energetyki Cieplnej Sp. z o.o., ul. Daszyńskiego 2, 72-600 Świnoujście      |
| Temat:                                  | Projekt budowy osiedlowej sieci ciepłowniczej wysokich parametrów w ul. Tailgi w Świnoujściu |
| Adres:                                  | Dz. Nr 160 obręb nr 0002 Świnoujście i dz nr 92 obręb nr 0007 Świnoujście                    |
| Projektant:                             | mgr inż. Andrzej Matolepszy Nr. upr. ZAP/0097/P00S/09  |
| Sprawdzający:                           | mgr inż. Grzegorz Studziński Uprawnienia Nr. ZAP/0083/PBS/20                                 |
| Nazwa rys.                              | Plansza sytuacyjna – zakres odtworzeń nawierzchni.   |
| Nr rysunku:                             | 05   |
| Data:                                   | 01.2026  |
| Skala:                                  | 1:500  |
| Branża:                                 | Sanitarna  |

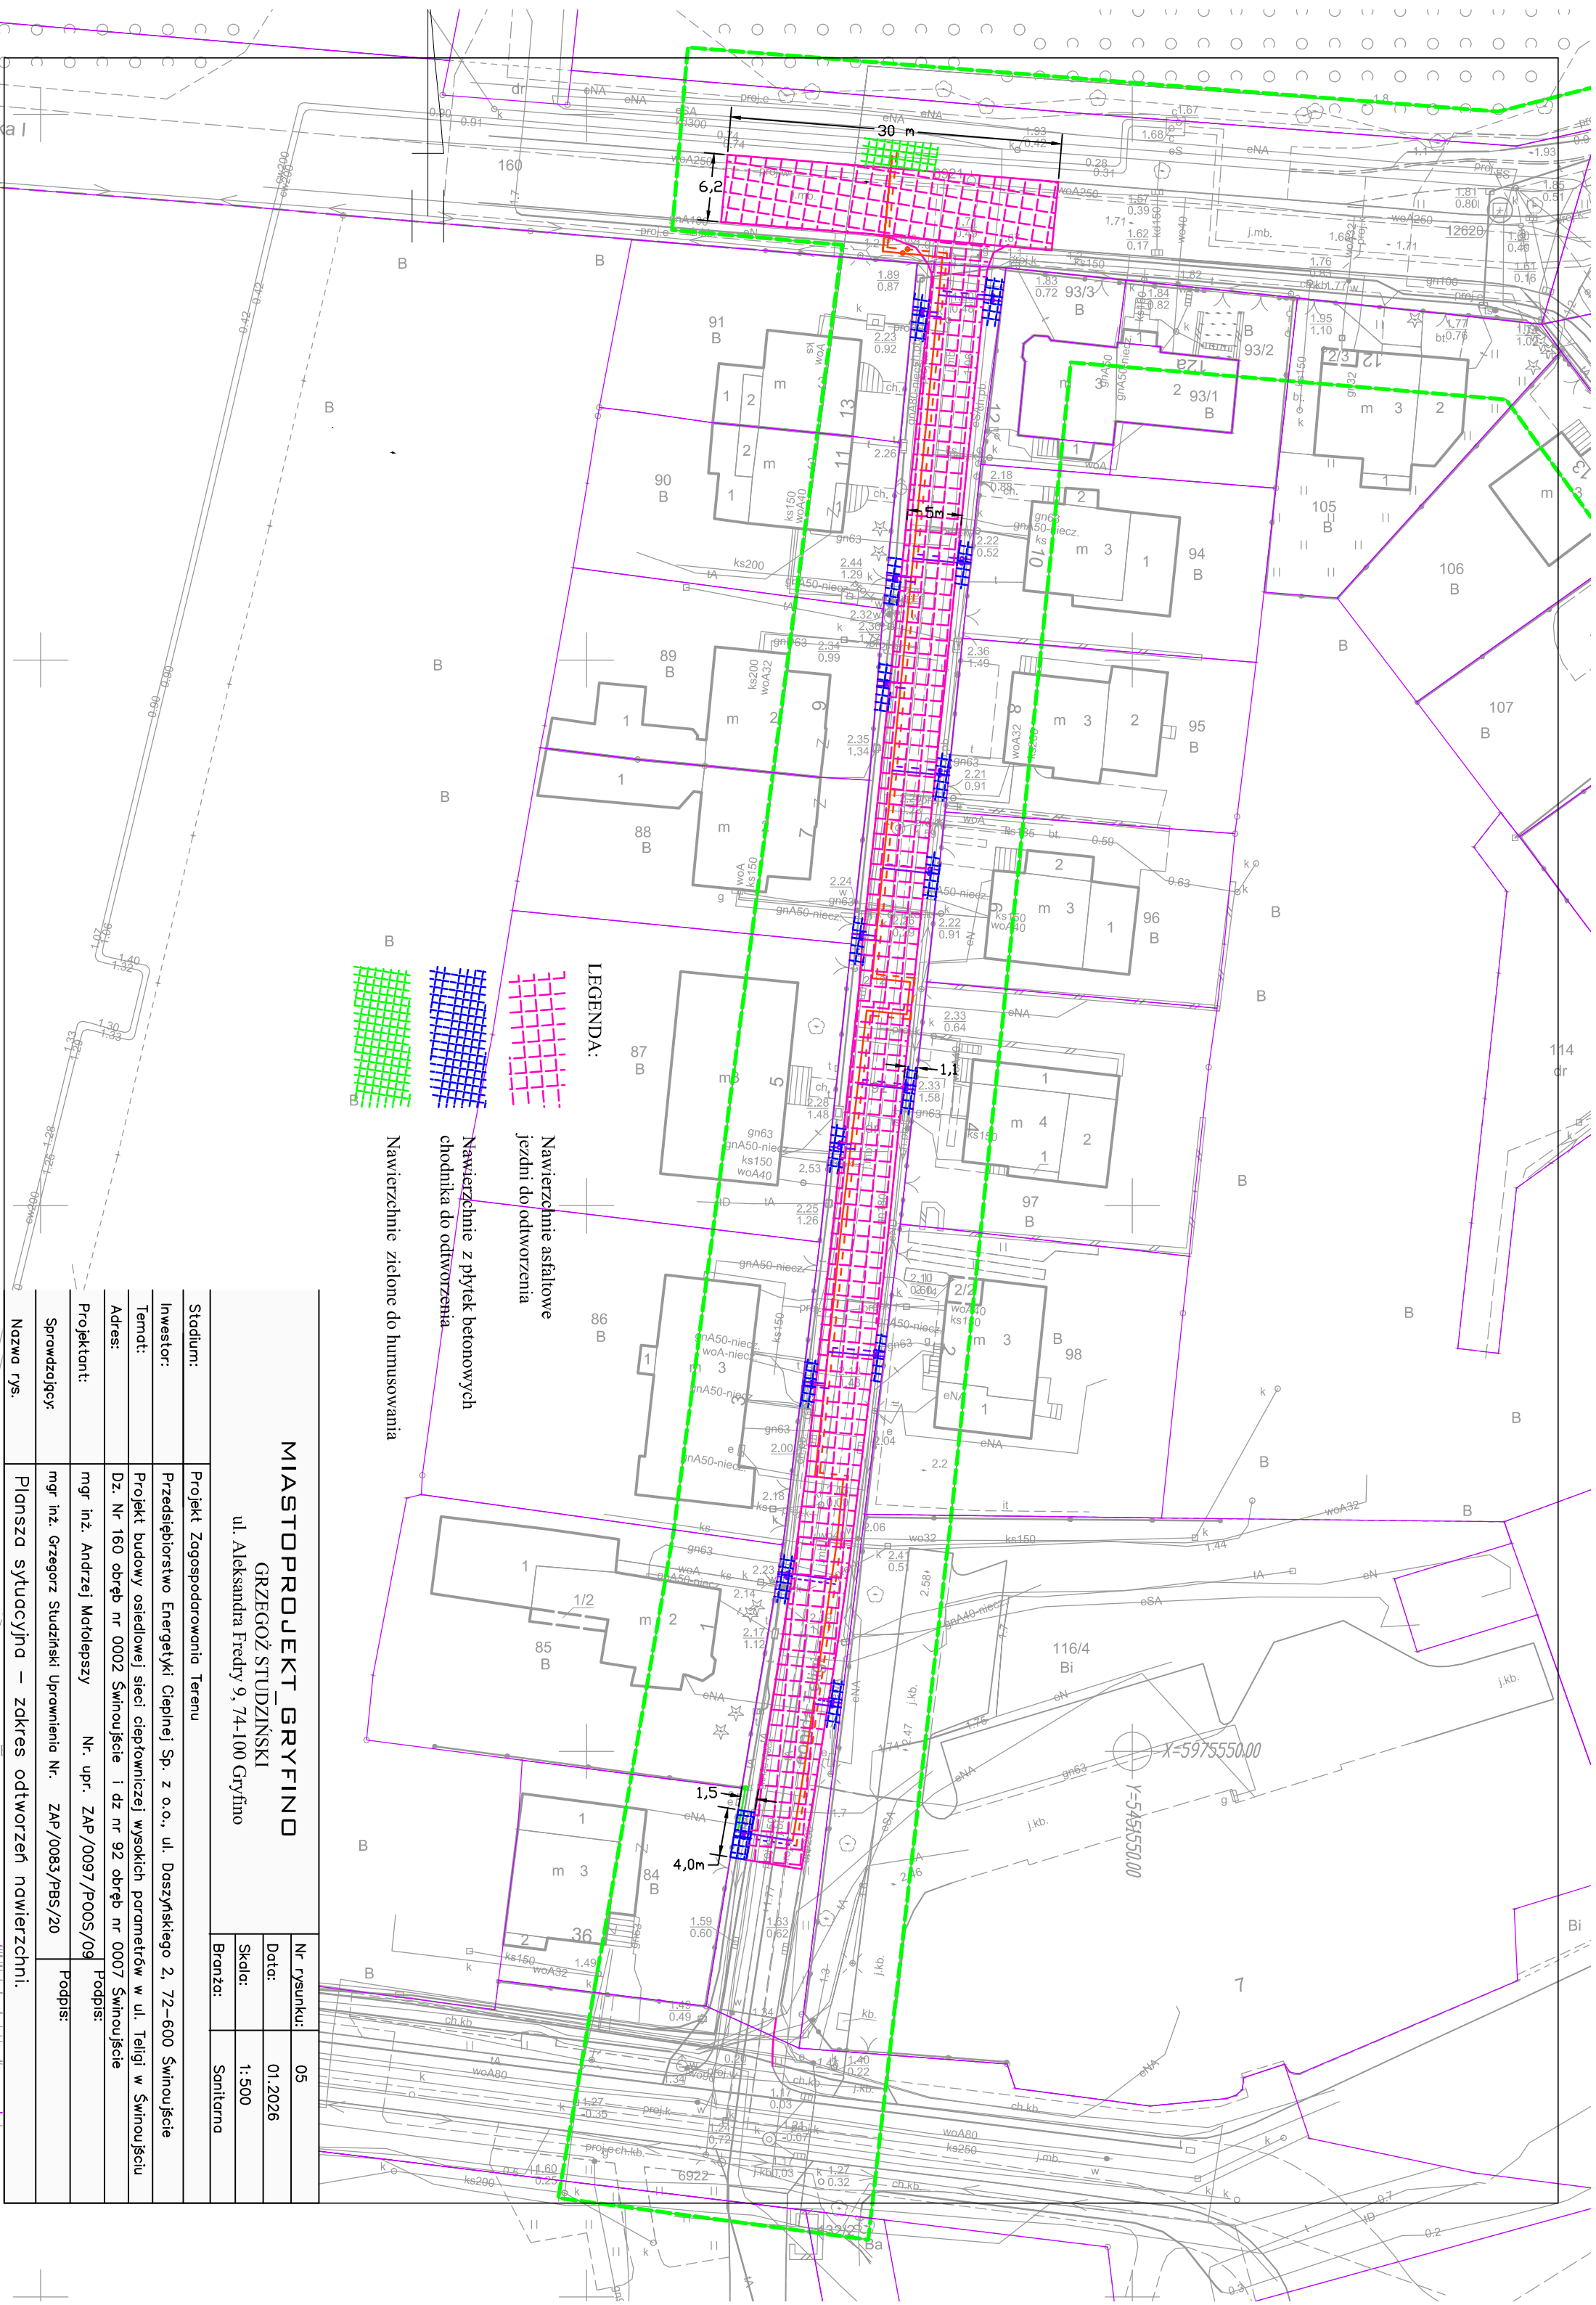

**LEGENDA:**

- Nawierzchnie asfaltowe jezdni do odtworzenia
- Nawierzchnie z płytek betonowych chodnika do odtworzenia
- Nawierzchnie zielone do humusowania